

### LEGENDA MIESTNOSTÍ

ČÍSLO MIEST.	NÁZOV MIESTNOSTI	PLOCHA (m <sup>2</sup> )
1.01.	VSTUPNÁ HALA	10,6
1.02.	KUCHYŇA	25,5
1.03.	KÚPEĽŇA	5,5
1.04.	CHODBA	8,4
1.05.	KÚPEĽŇA	2,7
1.06.	TECHNICKÁ M.	0,9
1.07.	SPOLOČENSKÁ M.	47,3
1.08.	SCHODISKO	7,7
1.09.	WC	2,3

SPOLU ÚŽITKOVÁ (m<sup>2</sup>) **119,3**


SPOLU CELKOVÁ\* (m<sup>2</sup>) **119,3**

### LEGENDA

 BÚRANÉ KONŠTRUKCIE

koordináčny systém |  $\pm 0,000 = 573,8$  m.n.m., bpv.

STAVEBNÍK	URBÁR MARTIN, Pozemkové spoločenstvo Hrdinov SNP 43, 036 01 Martin			pečiatka	
NÁZOV STAVBY	<b>CHATA KAPĽNA</b> REKONŠTRUKCIA				
MIESTO STAVBY	Kantorská dolina - p.č. KN-C 269, LV 225 k.ú. Sklabinský Podzámok, obec Sklabinský Podzámok				
ZHOTOVITEĽ PD GENERÁLNY PROJEKTANT	mai studio s. r. o., Karpatské námestie 10A, 831 06 Bratislava - mestská časť Rača				
NÁZOV VÝKRESU	<b>PÔDORYS 1.NP - SKUTKOVÝ STAV</b>		ČÍSLO VÝKRESU	<b>01</b>	
STUPEN PD	INVESTIČNÝ ZÁMER	MIERKA	1:100	DÁTUM	12/2023

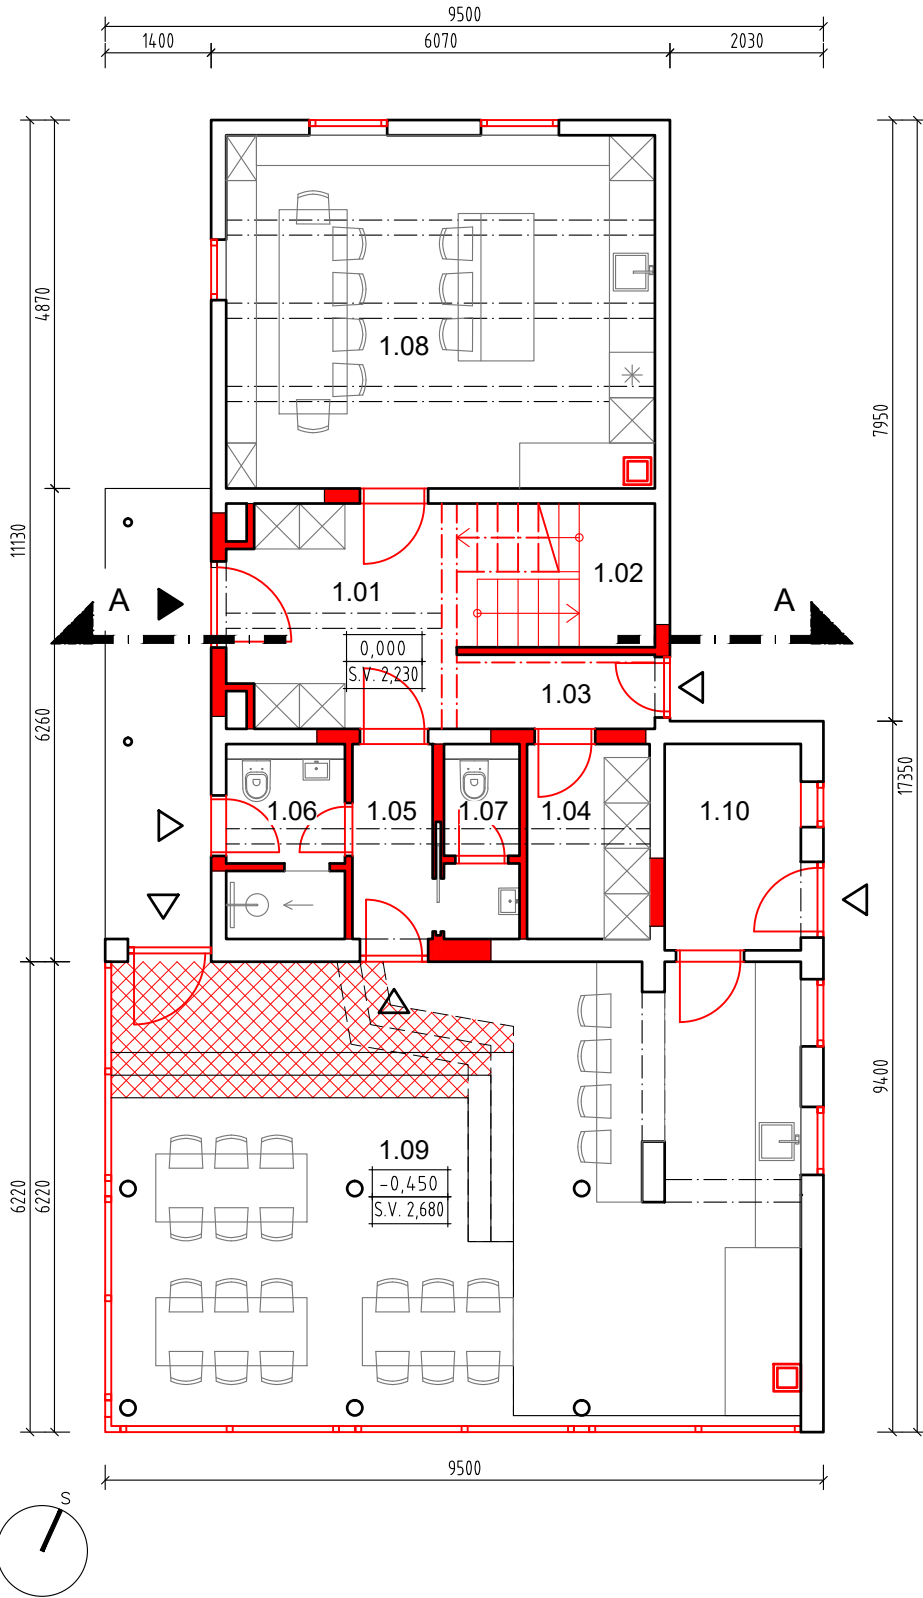

LEGENDA MIESTNOSTÍ


ČÍSLO MIEST.	NÁZOV MIESTNOSTI	PLOCHA (m <sup>2</sup> )
1.01.	VSTUPNÁ HALA	8,6
1.02.	SCHODISKO	5,0
1.03.	CHODBA	2,6
1.04.	PRÍRUČNÝ SKLAD	4,2
1.05.	CHODBA	2,7
1.06.	KÚPEĽŇA	4,0
1.07.	WC	2,5
1.08.	KUCHYŇA	26,3
1.09.	SPOLOČENSKÁ M.	54,9
1.10.	TECHNICKÁ M.	4,9
SPOLU ÚŽITKOVÁ (m <sup>2</sup> )		<b>115,7</b>
SPOLU CELKOVÁ* (m <sup>2</sup> )		<b>115,7</b>

LEGENDA

■ NOVÉ KONŠTRUKCIE

koordináčny systém | ±0,000 = 573,8 m.n.m., bpv.

STAVEBNÍK	URBÁR MARTIN, Pozemkové spoločenstvo Hrdínov SNP 43, 036 01 Martin		pečiatka	
NÁZOV STAVBY	<b>CHATA KAPĽNA</b> REKONŠTRUKCIA			
MIESTO STAVBY	Kantorská dolina - p.č. KN-C 269, LV 225 k.ú. Sklabinský Podzámok, obec Sklabinský Podzámok			
ZHOTOVITEĽ PD GENERÁLNY PROJEKTANT	mai studio s. r. o., Karpatské námestie 10A, 831 06 Bratislava - mestská časť Rača			
NÁZOV VÝKRESU	<b>PÔDORYS 1.NP - NAVRHOVANÝ STAV</b>	ČÍSLO VÝKRESU	<b>02</b>	
STUPEN PD	INVESTIČNÝ ZÁMER	MIERKA	1:100	DÁTUM 12/2023

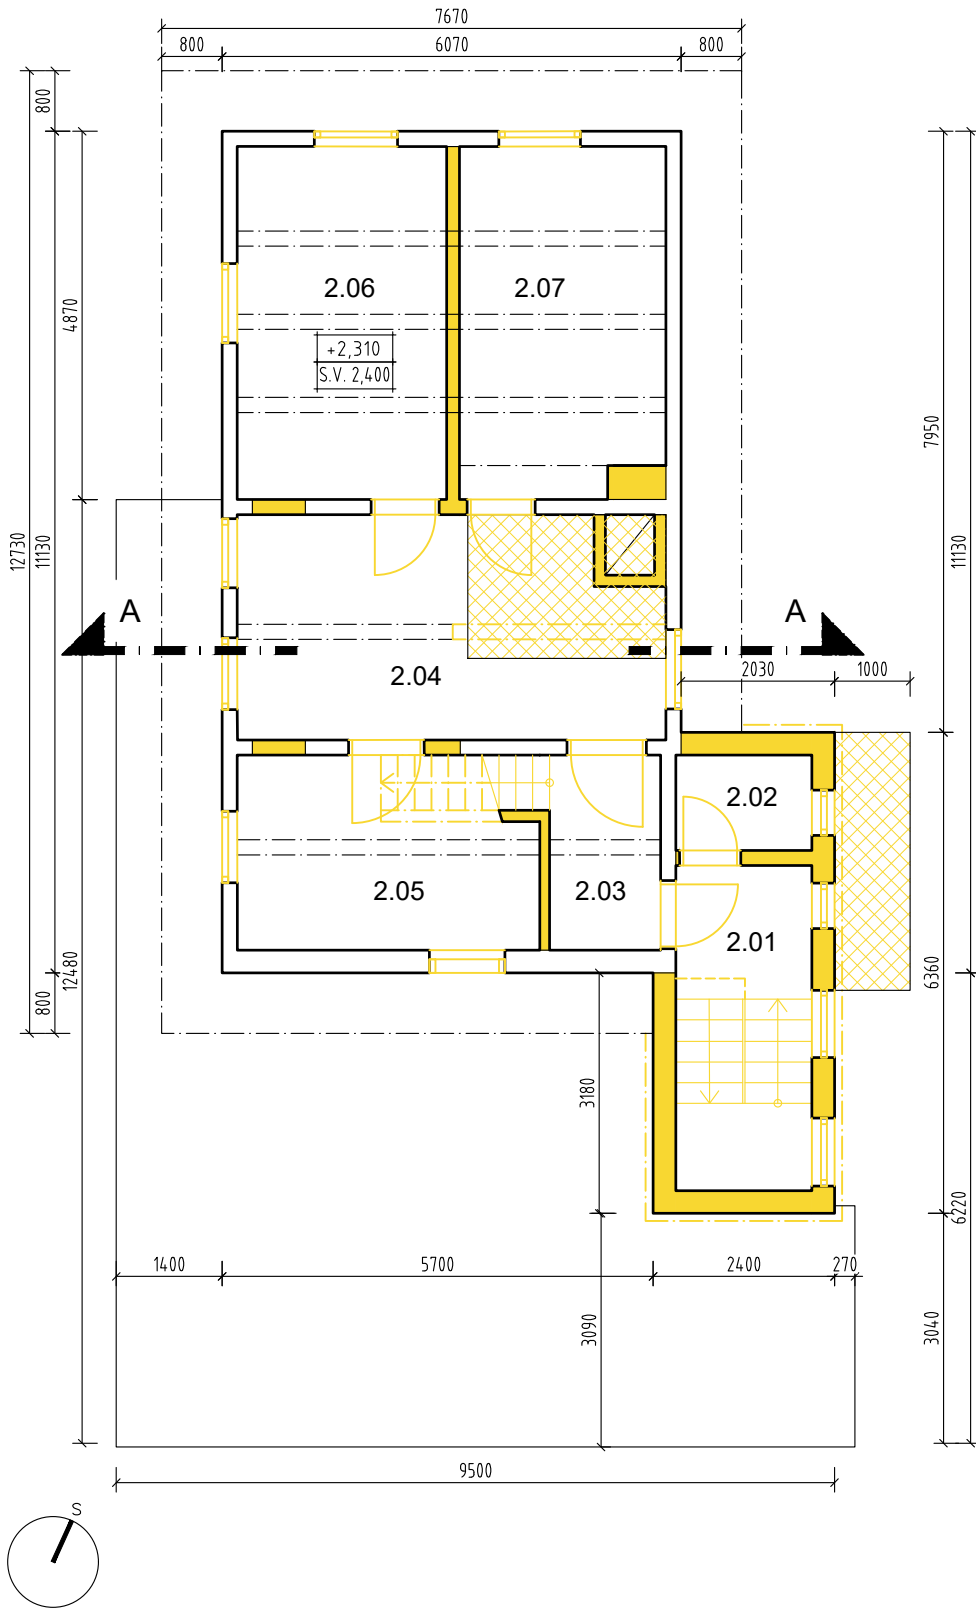

**LEGENDA MIESTNOSTÍ**


ČÍSLO MIEST.	NÁZOV MIESTNOSTI	PLOCHA (m <sup>2</sup> )
2.01.	SCHODISKO	7,7
2.02.	WC	2,3
2.03.	CHODBA	3,8
2.04.	CHODBA	16,0
2.05.	IZBA	10,3
2.06.	IZBA	12,9
2.07.	IZBA	12,4
SPOLU ÚŽITKOVÁ (m <sup>2</sup> )		<b>65,4</b>
SPOLU CELKOVÁ* (m <sup>2</sup> )		<b>65,4</b>

**LEGENDA**

BÚRANÉ KONŠTRUKCIE

koordináčny systém | ±0,000 = 573,8 m.n.m., bpv.

STAVEBNÍK	URBÁR MARTIN, Pozemkové spoločenstvo Hrdínov SNP 43; 036 01 Martin		pečiatka	
NÁZOV STAVBY	<b>CHATA KAPLNA</b> REKONŠTRUKCIA			
MIESTO STAVBY	Kantorská dolina - p.č. KN-C 269, LV 225 k.ú. Sklabinský Podzámok, obec Sklabinský Podzámok			
ZHOTOVITEĽ PD GENERÁLNY PROJEKTANT	mai studio s. r. o., Karpatské námestie 10A, 831 06 Bratislava - mestská časť Rača			
NÁZOV VÝKRESU	<b>PÔDORYS 2.NP - SKUTKOVÝ STAV</b>	ČÍSLO VÝKRESU	<b>03</b>	
STUPEN PD	INVESTIČNÝ ZÁMER	MIERKA	1:100	DÁTUM 12/2023

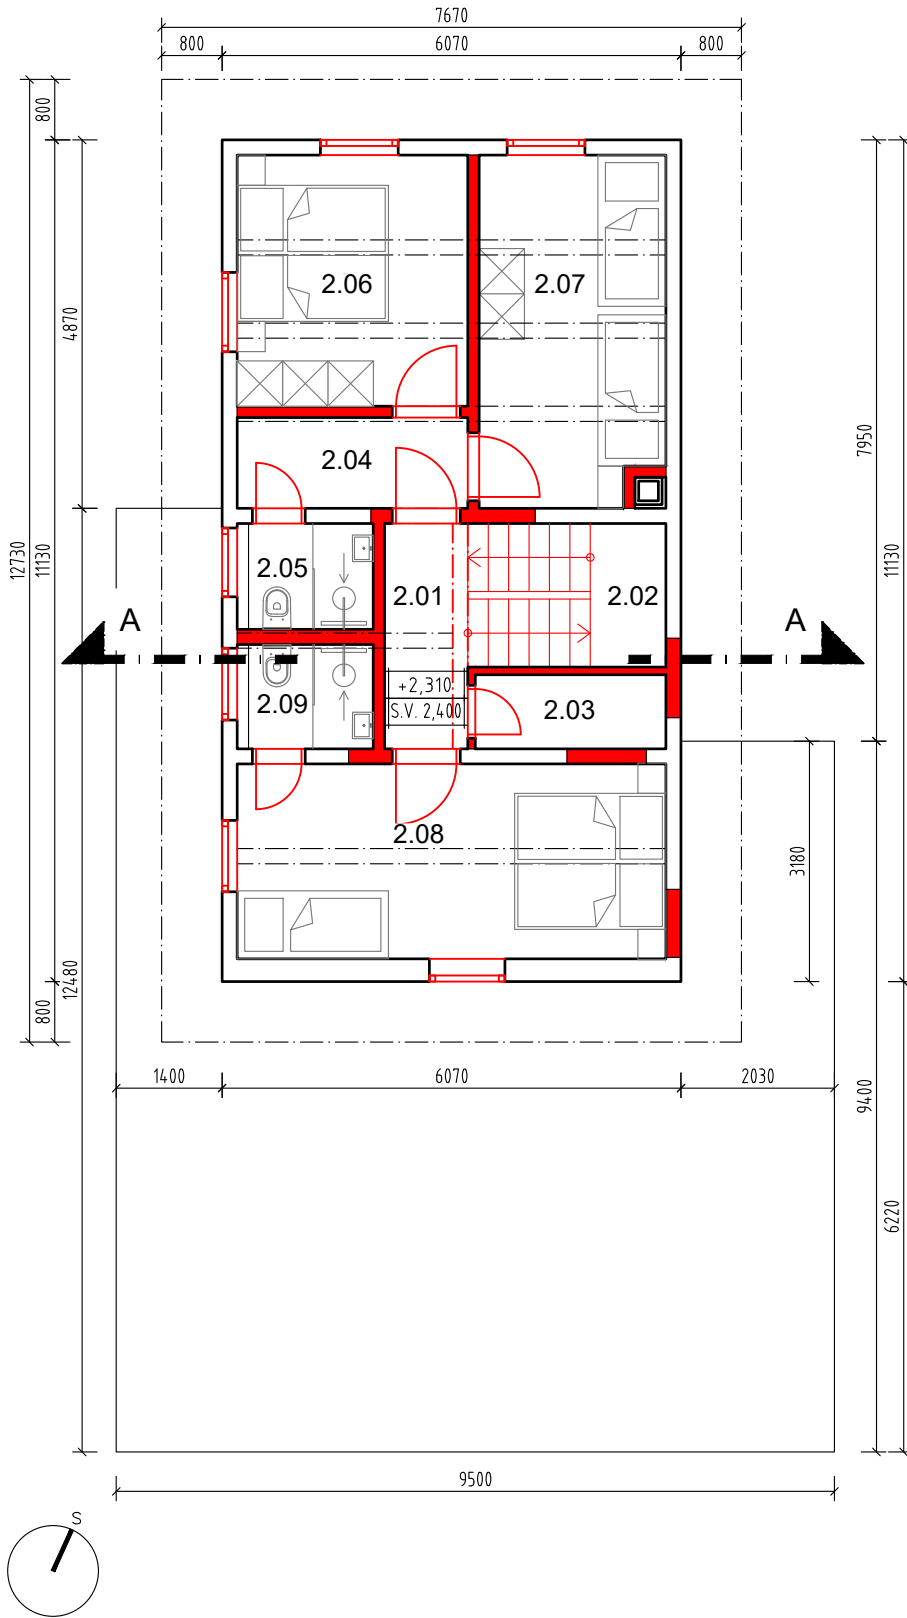

### LEGENDA MIESTNOSTÍ


ČÍSLO MIEST.	NÁZOV MIESTNOSTI	PLOCHA (m <sup>2</sup> )
2.01.	CHODBA	3,3
2.02.	SCHODISKO	5,0
2.03.	SKLAD PRÁDLA	2,5
2.04.	CHODBA	3,7
2.05.	KÚPEĽŇA	2,5
2.06.	IZBA	10,1
2.07.	IZBA	11,2
2.08.	IZBA	14,6
2.09.	KÚPEĽŇA	2,5
SPOLU ÚŽITKOVÁ (m <sup>2</sup> )		<b>55,4</b>
SPOLU CELKOVÁ* (m <sup>2</sup> )		<b>55,4</b>

### LEGENDA

NOVÉ KONŠTRUKCIE

koordináčny systém |  $\pm 0,000 = 573,8$  m.n.m., bpv.

STAVEBNÍK	URBÁR MARTIN, Pozemkové spoločenstvo Hrdínov SNP 43; 036 01 Martin		pečiatka		
NÁZOV STAVBY	<b>CHATA KAPĽNA</b> REKONŠTRUKCIA		<div style="border: 1px solid black; width: 100%; height: 100%; display: flex; align-items: center; justify-content: center;"> <span style="font-size: 48px;">( )</span> </div>		
MIESTO STAVBY	Kantorská dolina - p.č. KN-C 269, LV 225 k.ú. Sklabinský Podzámok, obec Sklabinský Podzámok				
ZHOTOVITEĽ PD GENERÁLNY PROJEKTANT	mai studio s. r. o., Karpatské námestie 10A, 831 06 Bratislava - mestská časť Rača				
NÁZOV VÝKRESU	<b>PÔDORYS 2.NP - NAVRHOVANÝ STAV</b>	ČÍSLO VÝKRESU			<b>04</b>
STUPEN PD	INVESTIČNÝ ZÁMER	MIERKA	1:100	DÁTUM	12/2023

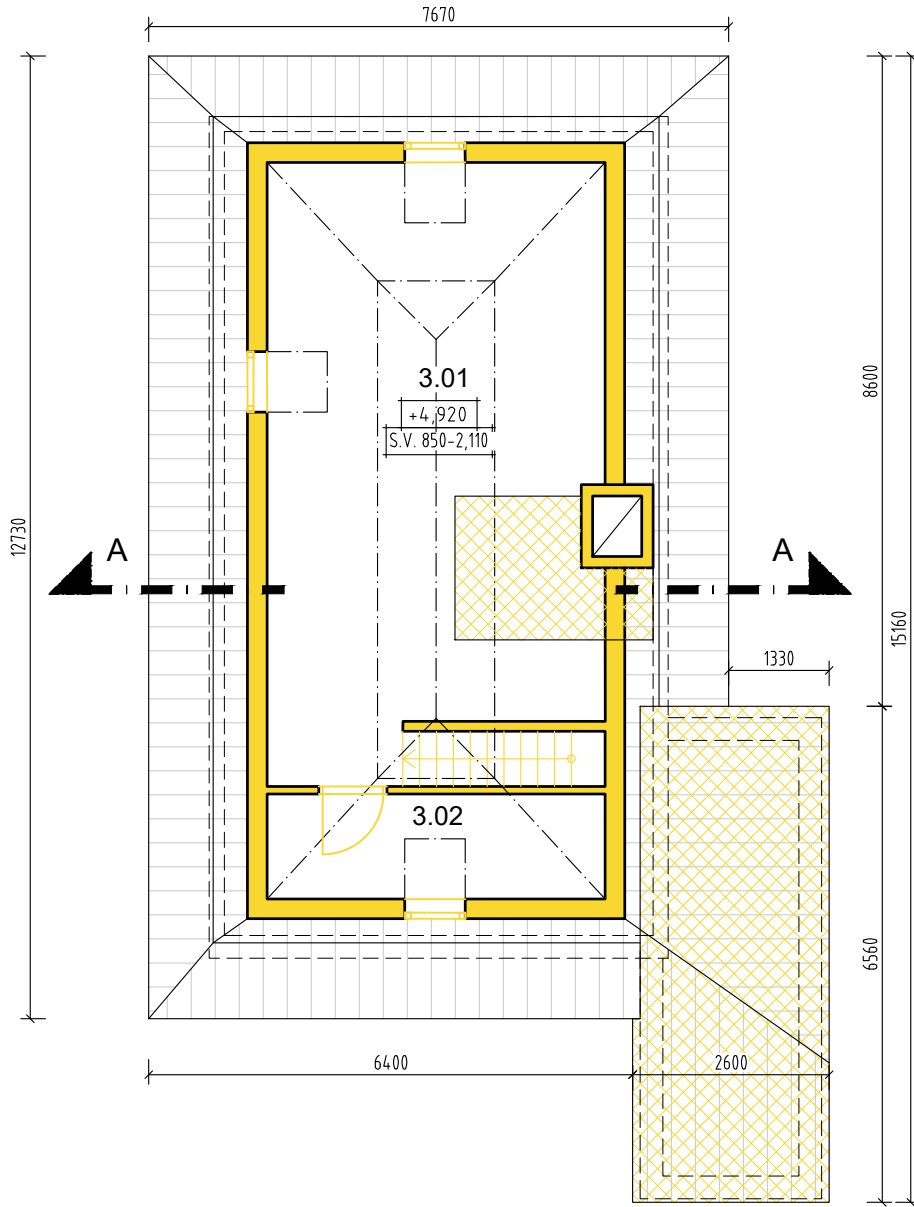


### LEGENDA MIESTNOSTÍ

ČÍSLO MIEST.	NÁZOV MIESTNOSTI	PLOCHA (m <sup>2</sup> )
3.01.	IZBA	34,2
3.02.	PRÍRUČNÝ SKLAD	6,2
SPOLU ÚŽITKOVÁ (m <sup>2</sup> )		40,4
SPOLU CELKOVÁ* (m <sup>2</sup> )		40,4


### LEGENDA

 BÚRANÉ KONŠTRUKCIE

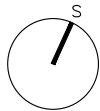

koordináčny systém |  $\pm 0,000 = 573,8$  m.n.m., bpv.

STAVEBNÍK	URBÁR MARTIN, Pozemkové spoločenstvo Hrdínov SNP 43, 036 01 Martin		pečiatka		
NÁZOV STAVBY	<b>CHATA KAPLNA</b> REKONŠTRUKCIA				
MIESTO STAVBY	Kantorská dolina - p.č. KN-C 269, LV 225 k.ú. Sklabinský Podzámok, obec Sklabinský Podzámok				
ZHOTOVITEĽ PD GENERÁLNY PROJEKTANT	mai studio s. r. o., Karpatské námestie 10A, 831 06 Bratislava - mestská časť Rača				
NÁZOV VÝKRESU	<b>PÔDORYS PODKROVIA - SKUTKOVÝ STAV</b>	ČÍSLO VÝKRESU			<b>05</b>
STUPEN PD	INVESTIČNÝ ZÁMER	MIERKA	1:100	DÁTUM	12/2023

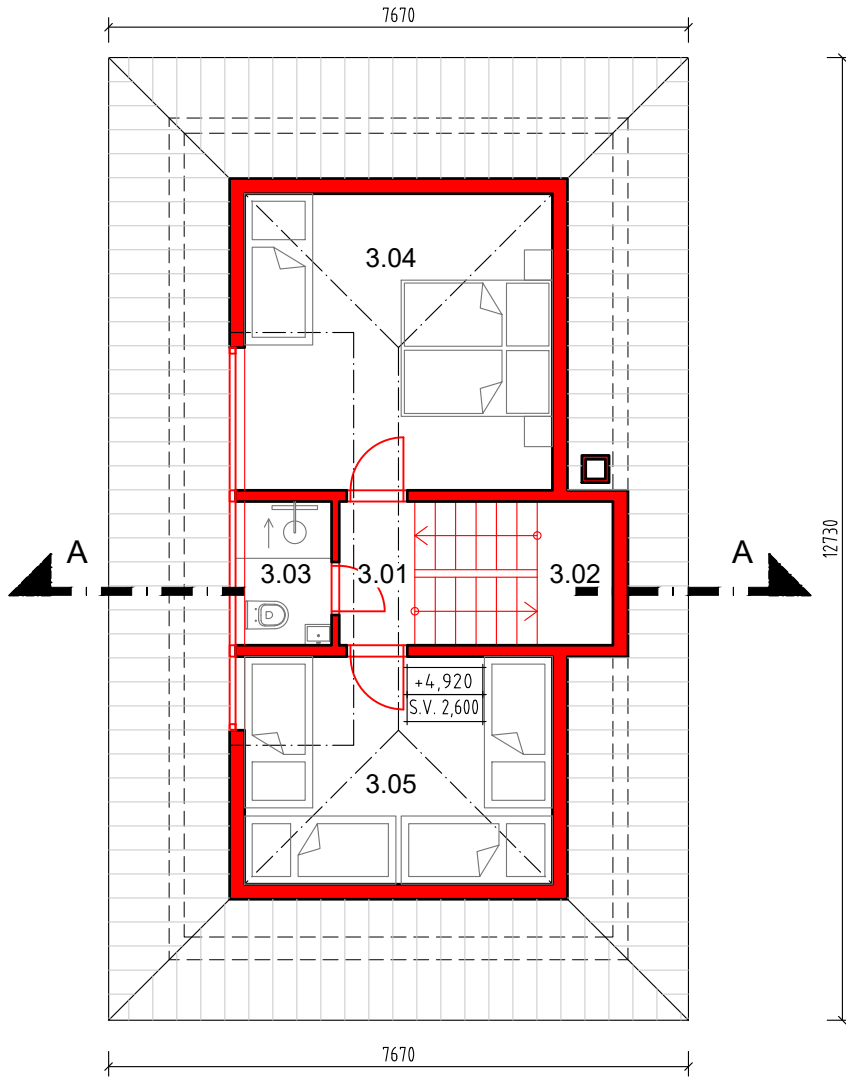


### LEGENDA MIESTNOSTÍ

ČÍSLO MIEST.	NÁZOV MIESTNOSTI	PLOCHA (m <sup>2</sup> )
3.01.	CHODBA	1,9
3.02.	SCHODISKO	5,0
3.03.	KÚPEĽŇA	2,2
3.04.	IZBA	16,0
3.05.	IZBA	12,2
SPOLU ÚŽITKOVÁ (m <sup>2</sup> )		<b>37,3</b>
SPOLU CELKOVÁ* (m <sup>2</sup> )		<b>37,3</b>

### LEGENDA

■ NOVÉ KONŠTRUKCIE

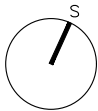

koordináčny systém |  $\pm 0,000 = 573,8$  m.n.m., bpv.

STAVEBNÍK	URBÁR MARTIN, Pozemkové spoločenstvo Hrdinov SNP 43, 036 01 Martin		pečiatka		
NÁZOV STAVBY	<b>CHATA KAPĽNA</b> REKONŠTRUKCIA		( )		
MIESTO STAVBY	Kantorská dolina - p.č. KN-C 269, LV 225 k.ú. Sklabinský Podzámok, obec Sklabinský Podzámok				
ZHOTOVITEĽ PD GENERÁLNY PROJEKTANT	mai studio s. r. o., Karpatské námestie 10A, 831 06 Bratislava - mestská časť Rača				
NÁZOV VÝKRESU	<b>PÔDORYS PODKROVIA-NAVRHOVANÝ STAV</b>	ČÍSLO VÝKRESU			<b>06</b>
STUPEN PD	INVESTIČNÝ ZÁMER	MIERKA	1:100	DÁTUM	12/2023





koordinátny systém |  $\pm 0,000 = 573,8$  m n.m. (s.p.)

STAVEBNÍK

**URBÁR MARTIN, Pozemkové spoločenstvo**  
Hrdínov SNP 43, 036 01 Martin

pečiatka |

NÁZOV STAVBY

**CHATA KAPLNA**  
REKONŠTRUKCIA

MIESTO STAVBY

Kantorská dolina - p.č. KN-C 269, LV 225  
k.ú. Sklabinský Podzámok, obec Sklabinský Podzámok

ZHOTOVITEĽ PD  
GENERÁLNY PROJEKTANT

**mai studio s. r. o.,**  
Karpatské námestie 10A, 831 06 Bratislava - mestská časť Rača

NÁZOV VÝKRESU

**VIZUALIZÁCIE**

ČÍSLO  
VÝKRESU

**08**

STUPEN PD

INVESTIČNÝ ZÁMER

MIERKA

1:100

DÁTUM

12/2023





STAVEBNÍK	<b>URBÁR MARTIN, Pozemkové spoločenstvo</b> Hrdínov SNP 43, 036 01 Martin			pečiatka	
NÁZOV STAVBY	<b>CHATA KAPLNA</b> REKONŠTRUKCIA				
MIESTO STAVBY	Kantorská dolina - p.č. KN-C 269, LV 225 k.ú. Sklabinský Podzámok, obec Sklabinský Podzámok				
ZHOTOVITEĽ PD GENERÁLNY PROJEKTANT	<b>mai studio s. r. o.,</b> Karpatské námestie 10A, 831 06 Bratislava - mestská časť Rača				
NÁZOV VÝKRESU	<b>VIZUALIZÁCIE</b>		ČÍSLO VÝKRESU	<b>08</b>	
STUPEN PD	INVESTIČNÝ ZÁMER	MIERKA	1:100	DÁTUM	12/2023